
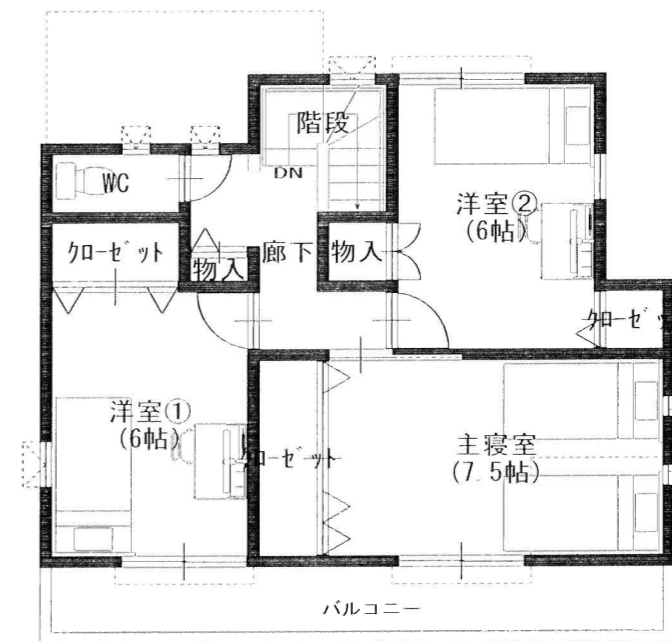


②(新)

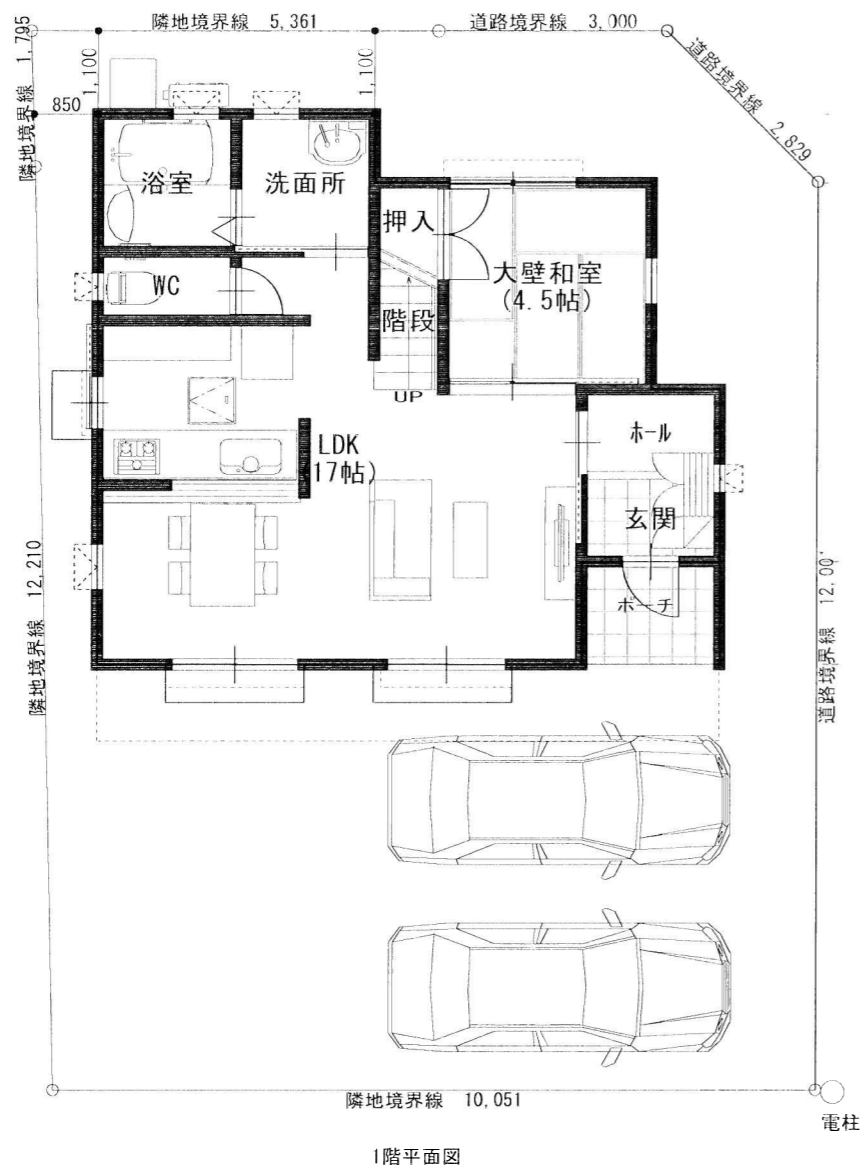

	m ²	坪
建築面積		
1階床面積	50.51	15.28
2階床面積	47.20	14.28
延床面積	97.71	29.56

〒	TEL: FAX:	特記事項	承認	設計	作成日	2014年5月12日	工事名称	神田2号地	様邸	新築工事
					縮尺	1/100	図面名称	平面図		