


1階平面図

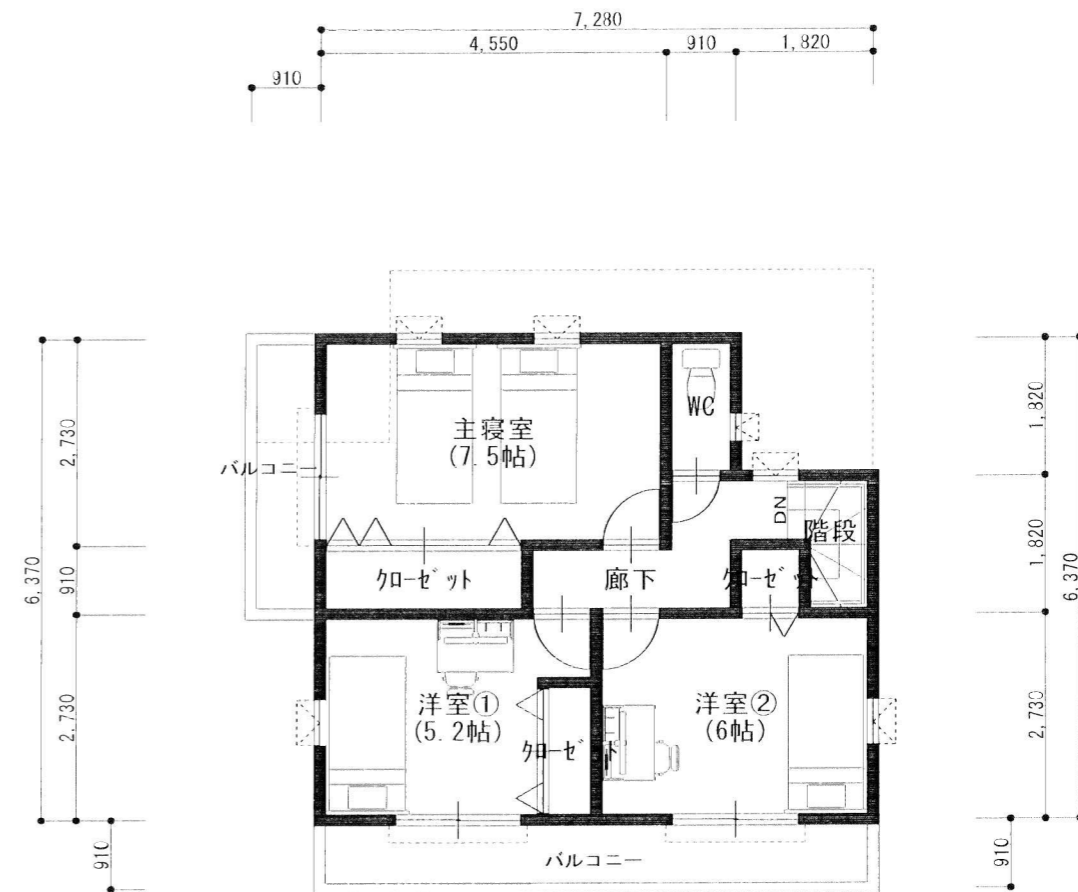

2階平面図

	m <sup>2</sup>	坪
建築面積		
1階床面積	53.00	16.03
2階床面積	43.06	13.03
延床面積	96.06	29.06

特記事項

承認

設計

作成日

2014年5月15日

工事名称

神田6号地

様邸 新築工事

縮尺

1/100

図面名称

平面図

TEL:  
FAX: