


1階平面図

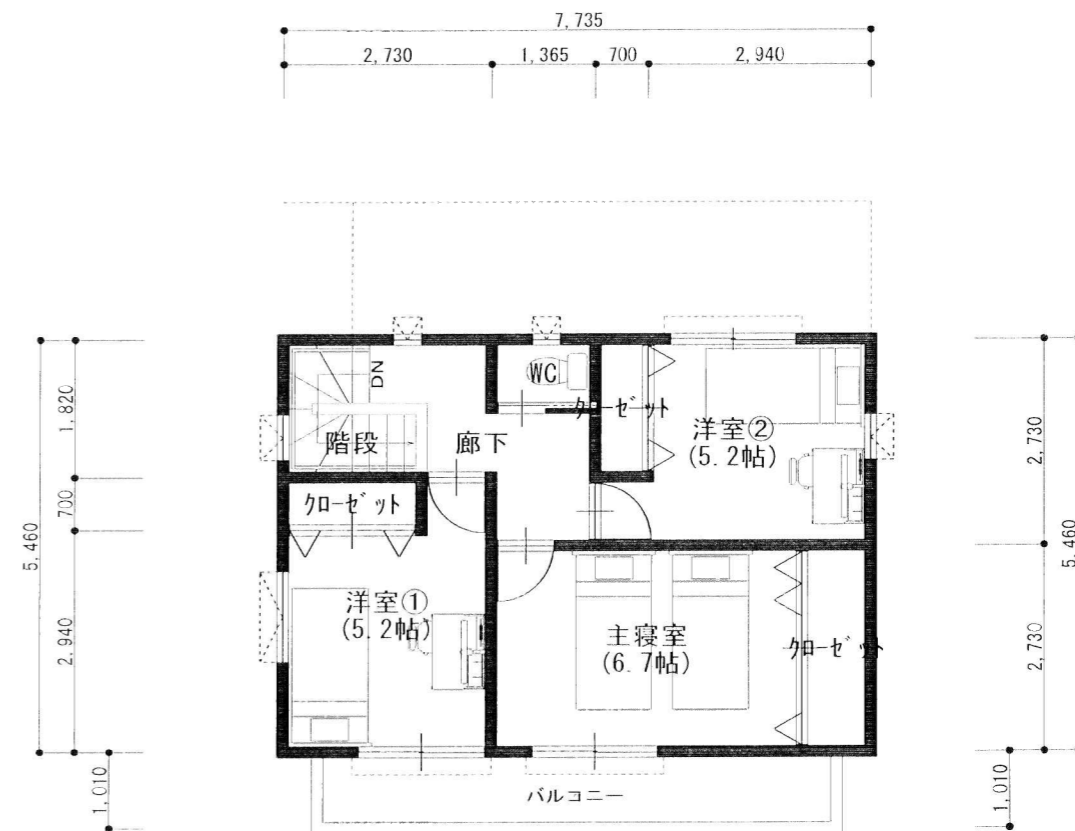

2階平面図

	m <sup>2</sup>	坪
建築面積		
1階床面積	54.65	16.53
2階床面積	42.23	12.78
延床面積	96.88	29.31

特記事項

承認

設計

作成日

2014年5月15日

工事名称

神田7号地

様邸

新築工事

縮尺

1/100

図面名称

平面図

TEL:  
FAX: